

Tootedokumentatsiooni sisukord

1 Joonised (J)

- 1.1 Tiitelleht
- 1.2 Muudatuste leht
- 1.3 Toote 3D vaade
- 1.4 Toote detailide joonised
- 1.5 Akna ja ukse vaated

2 Tööjoonised (T)

- 2.1 Plaanid ja vaated

3 Spetsifikatsioonid (S)

- 3.1 Materjali kulu spetsifikatsioon
- 3.2 Kinnitusvahendite spetsifikatsioon

4 Montaaži dokumentatsioon (M)

- 4.1 Toote 3D vaade(foto)
- 4.2 Plaanid ja vaated
- 4.3 Detailide loetelu

Rosea
Art. Nr. 3418750
Seinaga 34x114

Joonestas: A. Klement

Kinnitasid:

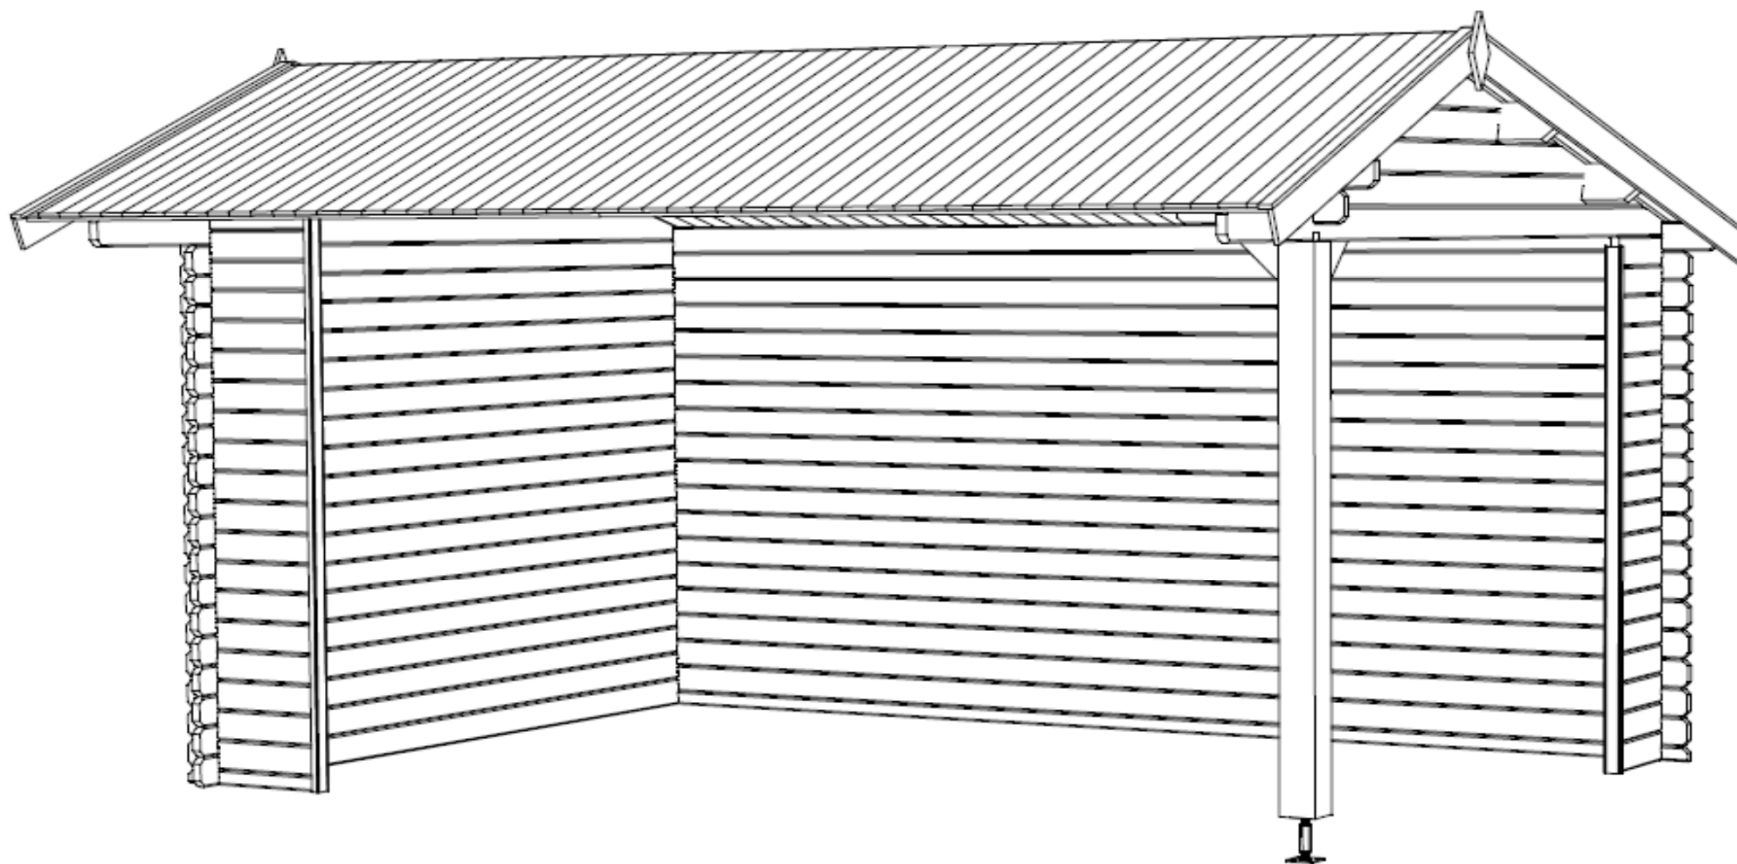
Tootmisjuht: M. Piir

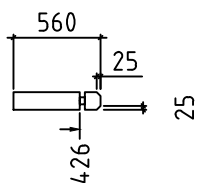
Müügijuht: K. Vasina

Rosea
Art. Nr. 3418750










Toote 3D vaade








001 / 37

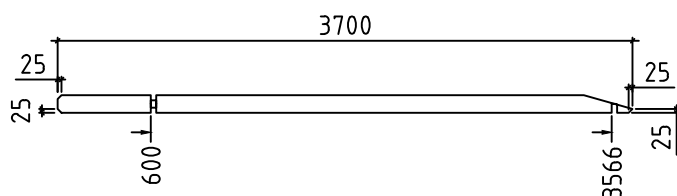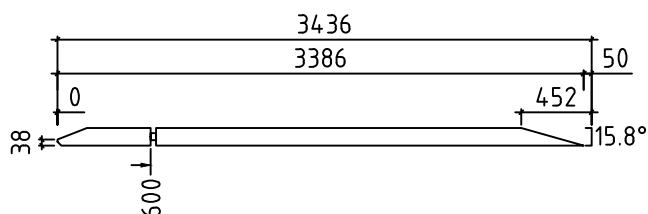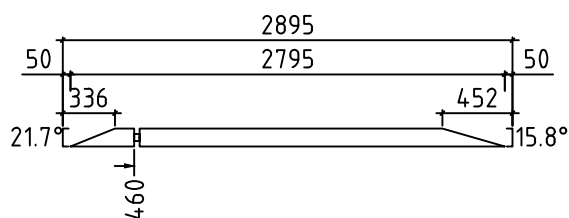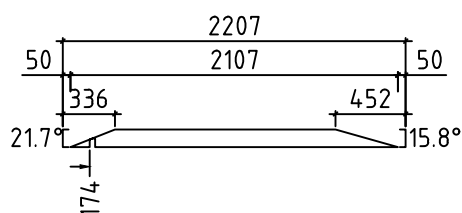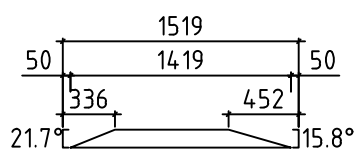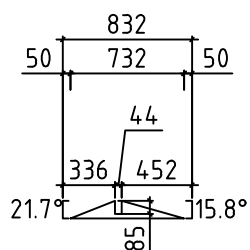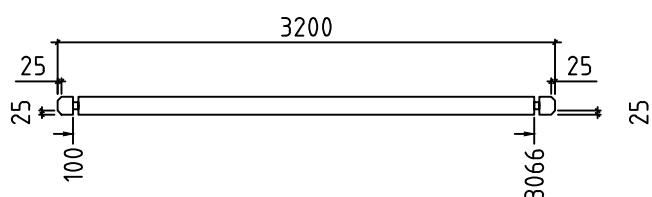002 / 2
Kelp003 / 2
Kelp004 / 2
Kelp005 / 2
Kelp006 / 2
Kelp007 / 2
Kelp


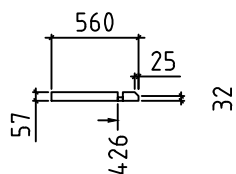
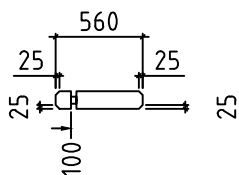
008 / 18

009 /1
Poollaud

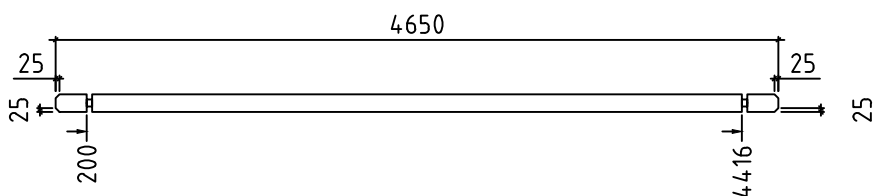
010 /1




011 /1

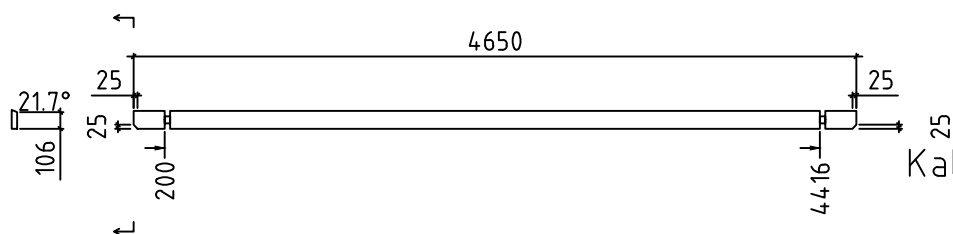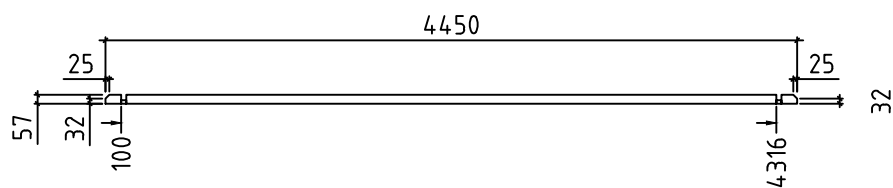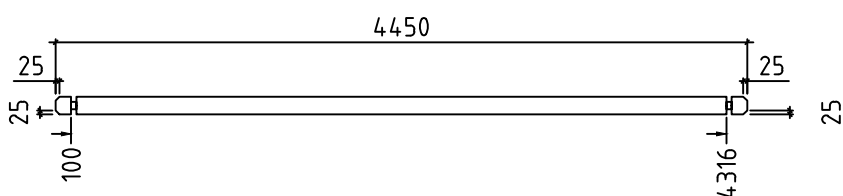
012 /1
Kaldlaud 120 mm (vasak)013 /1
Poollaud

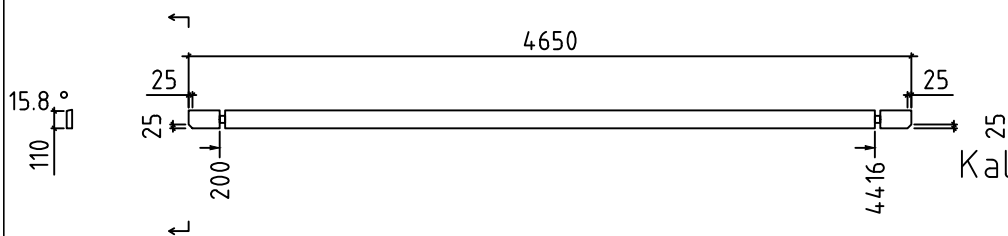014 /17

015 /1
Kaldlaud 120 mm (parem)

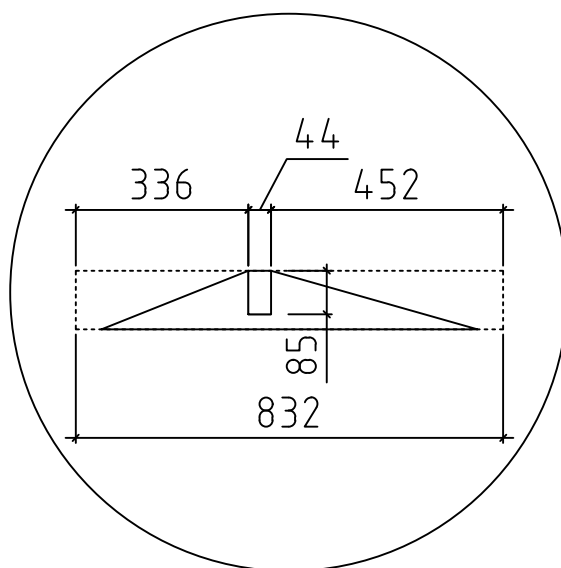[illegible]

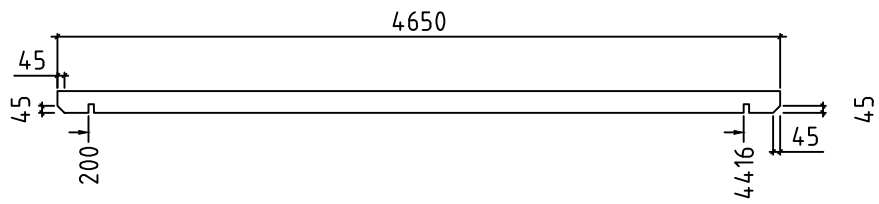ABIPÄRLINID



A-PR1 / 4
44x140(44x85)

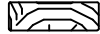
KATUSELAUD 90x15



2550 mm
1550 mm

52 tk.
52 tk.


Katusepapiliist 15x45



KOKKU
1600 mm
2600 mm

8.4 j.m.
2 tk.
2 tk.

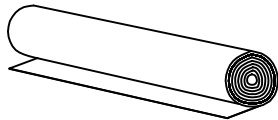Katusepapp



KOKKU
4750 mm

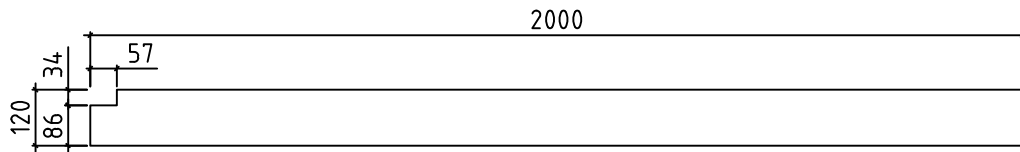
23.75 j.m.
5 tk.

Post 120x120



KOKKU
2000 mm

2 j.m.
1 tk.




Räästatugevdus 15x45



KOKKU
2325 mm

9.3 j.m.
4 tk.

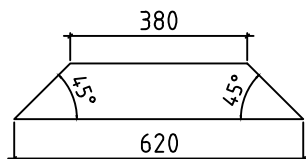
Tala 44x120



KOKKU
620 mm

1.24 j.m.
2 tk.

 Tormikinnitus 22x45



KOKKU
2050 mm
2500 mm

6.6 j.m.
2 tk.
1 tk.

U-profiil 35x70

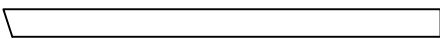


KOKKU
2017 mm
2190 mm

4.21 j.m.
1 tk.
1 tk.

Viilulaud 15x120


21.7°



KOKKU
1600 mm










8.4 j.m.
2 tk.

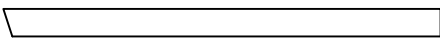15.8°




2600 mm

        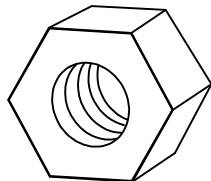
2 tk.

	Kruvi 3.5x35 rombile KOKKU	4 tk.
	Kruvi 3.5x50 U-profiilile KOKKU	12 tk.
	Kruvi 3.5x50 viilulauale KOKKU	28 tk.
	Kruvi 3x30 räästatugevdusele KOKKU	24 tk.
	Kruvi 4x60 talale KOKKU	8 tk.
	Kruvi 5x120 kelba kinnituseks KOKKU	4 tk.
	Kruvi 5x120 pärlinitele KOKKU	8 tk.
	Kruvi 5x90 postile KOKKU	2 tk.
	Kruvi 6x50 vajumispoldile KOKKU	8 tk.
	Löögiklots 34 mm KOKKU	1 tk.
	Mutter D6 tormikinnitusele KOKKU	6 tk.


Nimi Rosea	Art.nr. 3418750	Kuupäev 24.09.2018	Leht 7/8
------------	-----------------	--------------------	----------

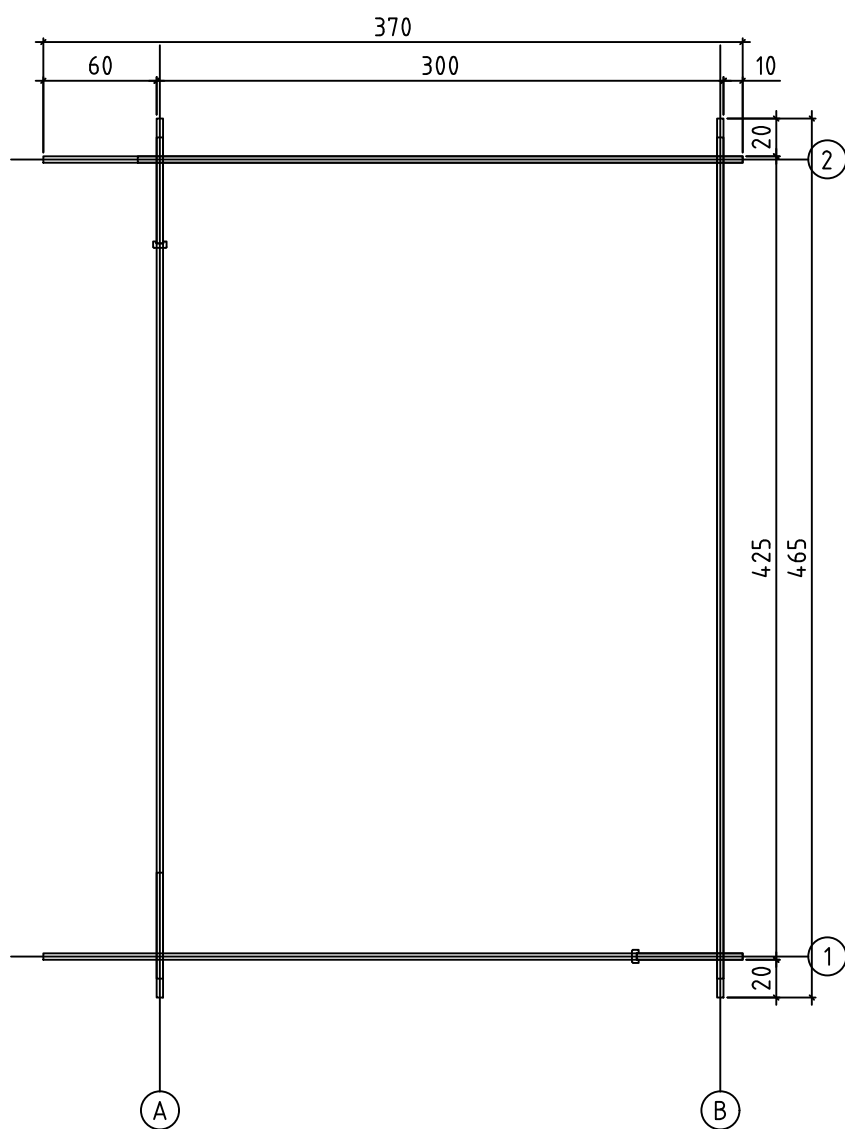

Nimi	Rosea	Art.nr.	3418750
Joonis	Põhiplaan	Mõõtkava	1:40
Joonestaj	A. Klement	Leht	1/5
Lasita Maja AS		Kuup.	24.09.2018

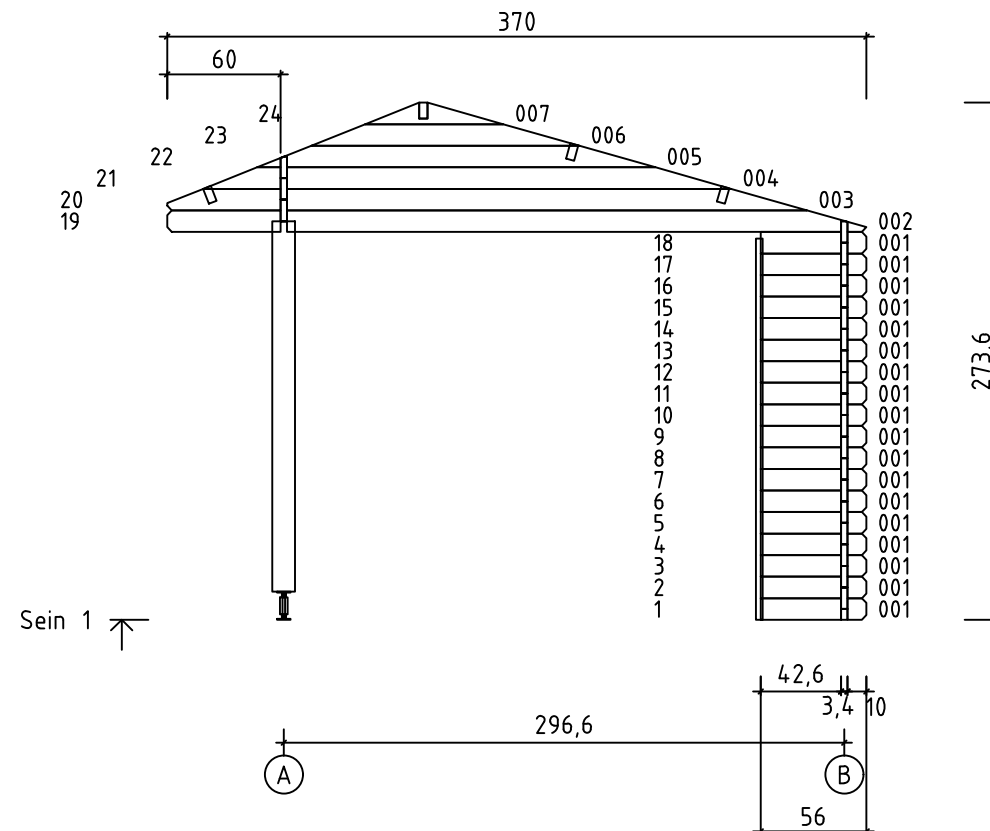

Nimi	Rosea	Art.nr.	3418750
Joonis	SEIN 1	Mõõtka	1:40
Joonestas	A. Klement	Leht	2/5
Lasita Maja AS		Kuup.	24.09.2018

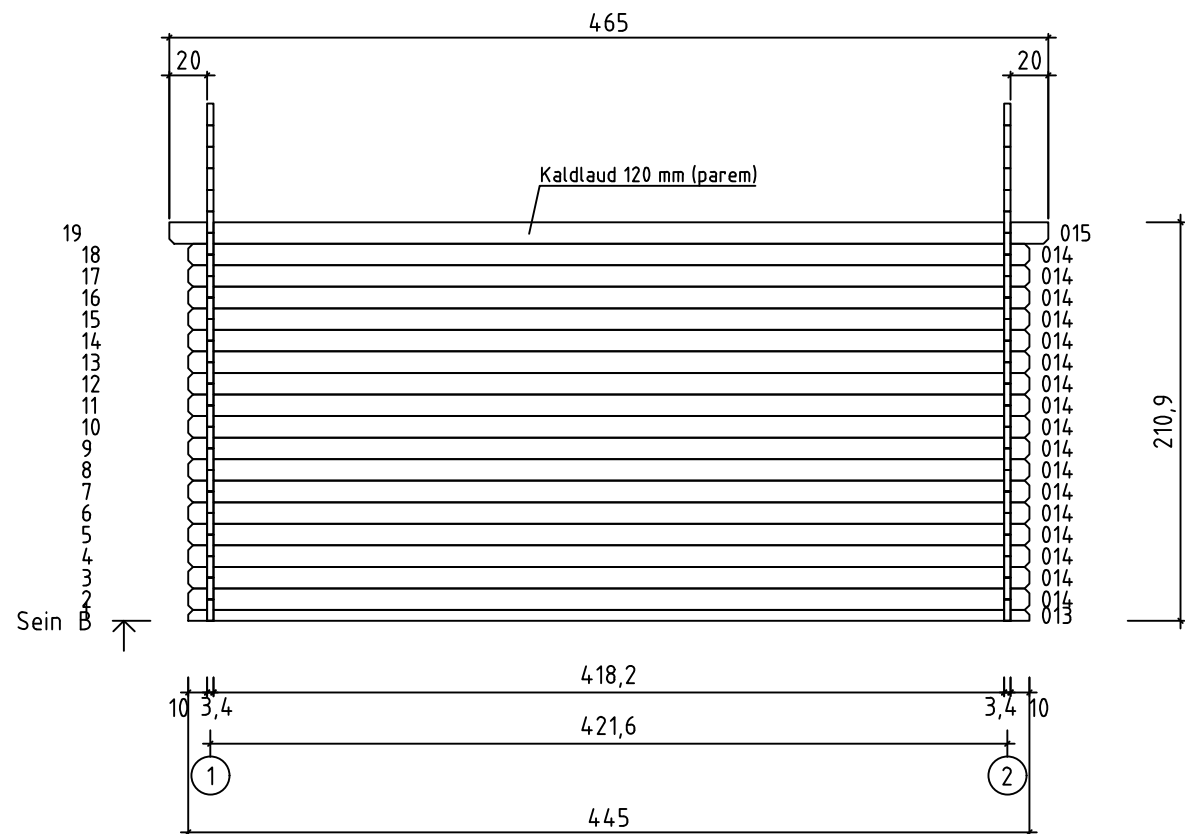

Nimi	Rosea	Art.nr.	3418750
Joonis	SEIN B	Mõõtkava	1:40
Joonestaj	A. Klement	Leht	5/5
Lasita Maja AS		Kuup.	24.09.2018

Materjali kulu spetsifikatsioon

Nimi
Rosea

Art. Nr.
3418750

Palgi mõõdud (mm)
34x114

SEINTE MATERJAL

Detali nr.	Kuulub seinale	Pikkus (mm)	Kogus	Materjal (j.m.)	Märkus
#001	1,A	560	37	20.72	
#002	1,2	3700	2	7.4	Kelp
#003	1,2	3386	2	6.77	Kelp
#004	1,2	2795	2	5.59	Kelp
#005	1,2	2107	2	4.21	Kelp
#006	1,2	1419	2	2.84	Kelp
#007	1,2	732	2	1.46	Kelp
#008	2	3200	18	57.6	
#009	A	560	1	0.56	Poollaud
#010	A	560	1	0.56	
#011	A	4650	1	4.65	
#012	A	4650	1	4.65	Kaldlaud 120 mm (vasak)
#013	B	4450	1	4.45	Poollaud
#014	B	4450	17	75.65	
#015	B	4650	1	4.65	Kaldlaud 120 mm (parem)
KOKKU			90	201.76	

LISAPUIT

Detali nr.	Ristlõige	Pikkus (mm)	Kogus	Materjal (j.m.)	Materjal (m3)
ABIPÄRLINID	44x140	4650	4	18.6	0.115
Katusepapiist	15x45	1600	2	3.2	0.002
Katusepapiist	15x45	2600	2	5.2	0.004
Post	120x120	2000	1	2	0.029
Räästatugevdus	15x45	2325	4	9.3	0.006
Tala	44x120	620	2	1.2	0.007
Tormikinnitus	22x45	2050	2	4.1	0.004
Tormikinnitus	22x45	2500	1	2.5	0.002
U-profiil	35x70	2017	1	2	0.005
U-profiil	35x70	2190	1	2.2	0.005
Viilulaud	15x120	1600	2	3.2	0.006
Viilulaud	15x120	2600	2	5.2	0.009
Katusepapp		4750	5	23.8	
KATUSELAUD	90x15	2550	52	132.6	0.179
KATUSELAUD	90x15	1550	52	80.6	0.109

LISAMATERJALID

Nimetus	Kogus	
Kruvi 3.5x35 rombile	4 tk.	
Kruvi 3.5x50 U-profiilile	12 tk.	
Kruvi 3.5x50 viilulauale	28 tk.	= 40 tk.
Kruvi 3x30 räästatugevdusele	24 tk.	
Kruvi 4x60 talale	8 tk.	
Kruvi 5x120 kelba kinnituseks	4 tk.	
Kruvi 5x120 pärlinitele	8 tk.	= 12 tk.
Kruvi 5x90 postile	2 tk.	
Kruvi 6x50 vajumispoldile	8 tk.	
Löögiklots 34 mm	1 tk.	
Mutter D6 tormikinnitusele	6 tk.	
Nael Zn 2x50 katusele	388 tk.	
Papiiistunael 2x40	20 tk.	
Papinael 2.8x15	192 tk.	
Puidupolt 6x70 tormikinnitusele	6 tk.	
Romb	2 tk.	
Seib D6 tormikinnitusele	6 tk.	
Vajumispolt D20	1 tk.	

Nimi
Rosea

Art. Nr.
3418750

Palgi mõõdud (mm)
34x114

PUIDU KOKKUVÕTE

Ristlõige	Jooksvad meetrid	Kuupmeetrid
SEINAD JA LISAPUIT		
120x120	2	0.029
44x140	18.6	0.115
44x120	1.2	0.007
35x70	4.2	0.01
34x114	201.8	0.782
22x45	6.6	0.006
15x120	8.4	0.015
15x45	17.7	0.012
KOKKU	260.5	0.976
LAUAD		
90x15	213.2	0.288
KOKKU	213.2	0.288

KATUSELAUA PINDALA 19.188 m2

Täistappide arv:	127
Otsatappide arv:	0
Puurimiste arv:	0
Soontega pikijätkude arv:	0
Salapulkade arv:	0
Otsasoonte arv:	0
Elektritooside arv:	0